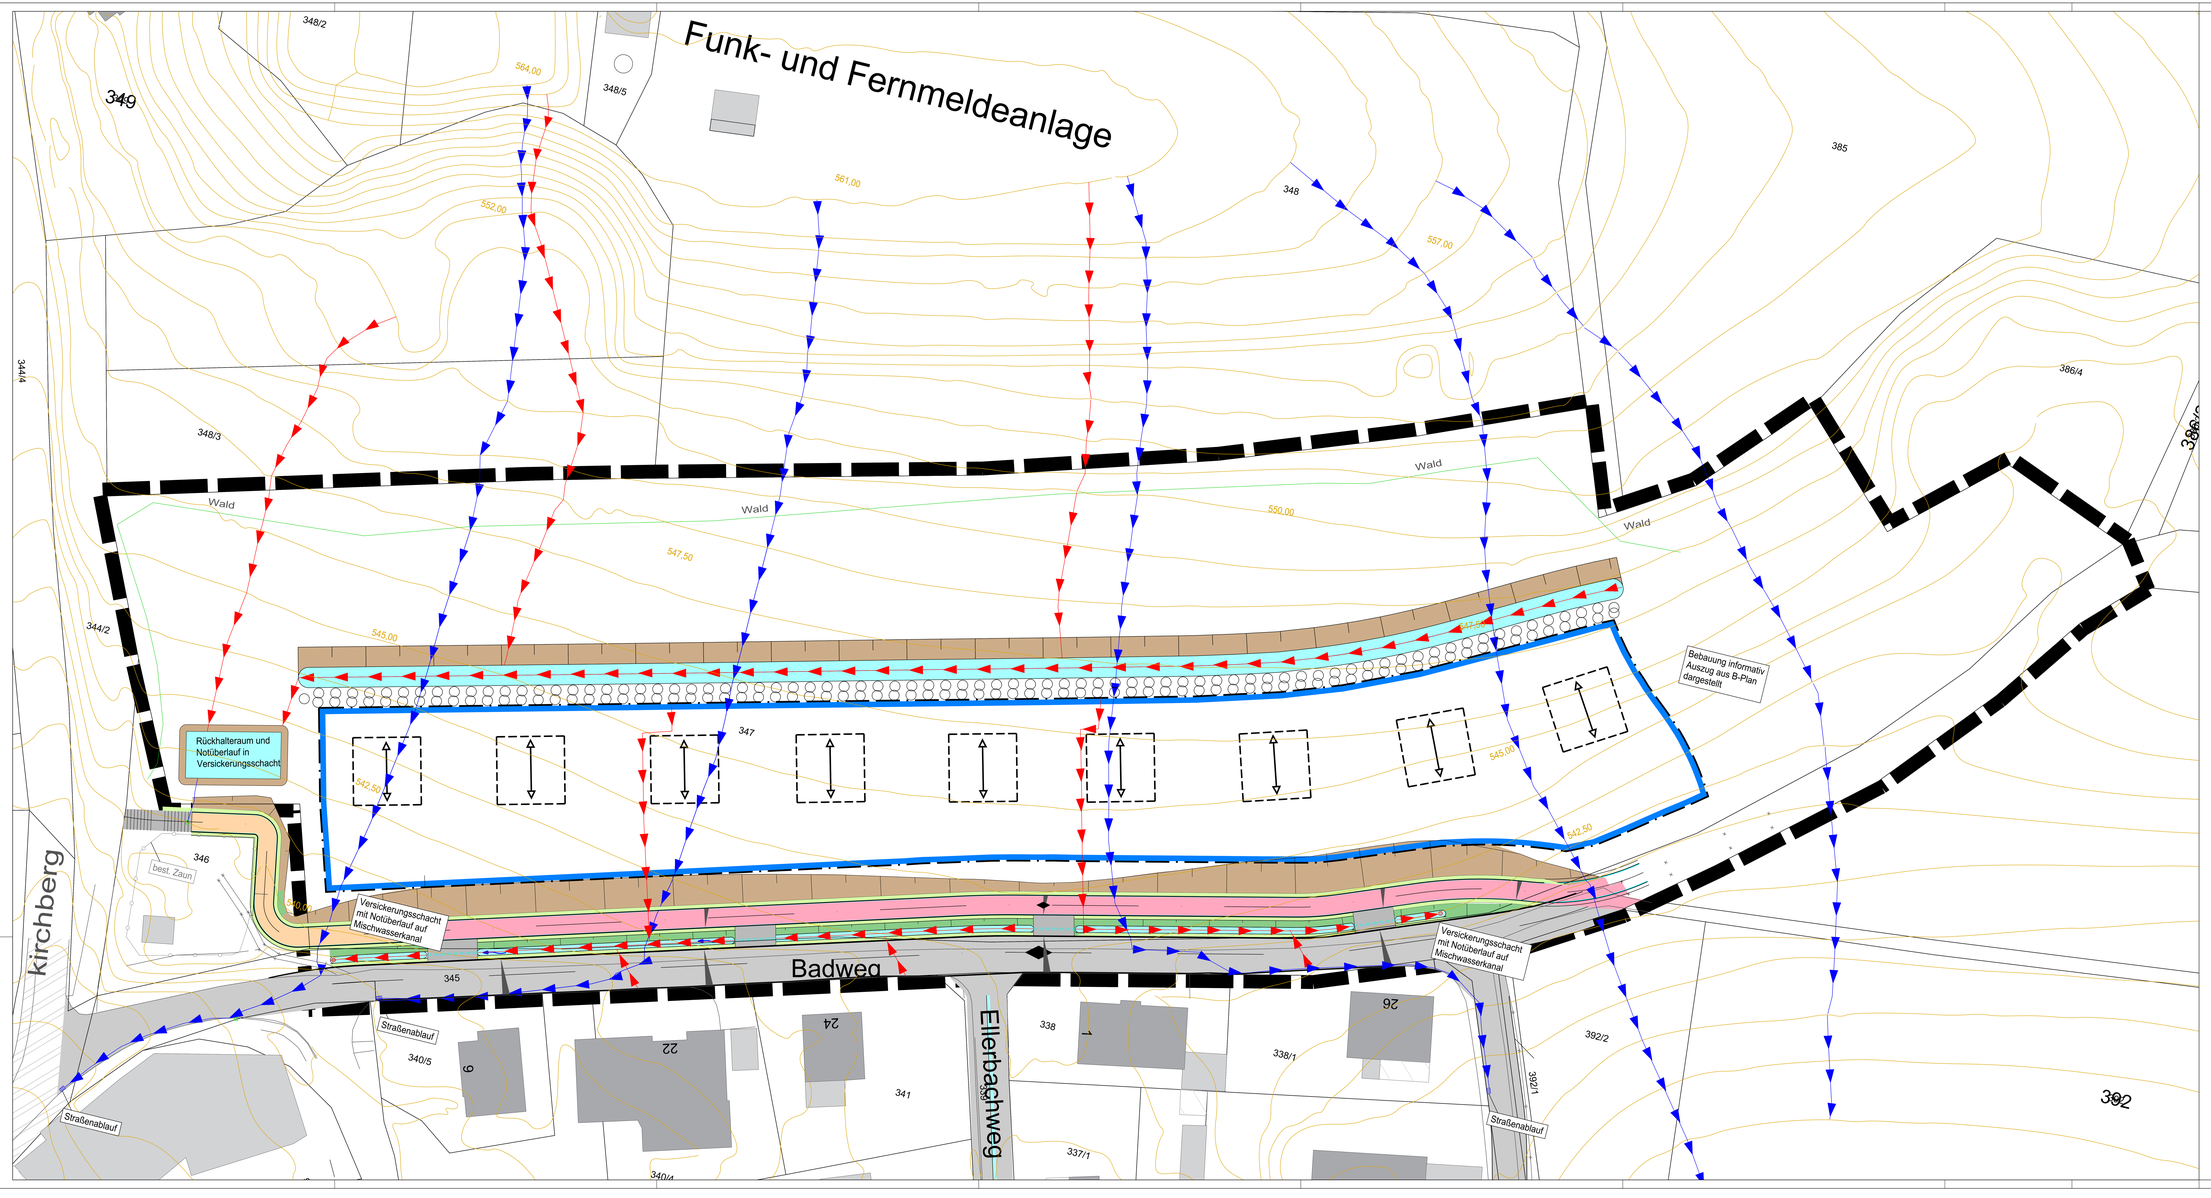

Zeichenerklärung

Planung

- Asphaltfläche
- Dammböschung
- Einschnittböschung
- Rad- und Wirtschaftsweg
- Asphaltfläche Gehweg
- Grünfläche / Angleichung / Straßennebenflächen
- Entwässerungsmulde / Rückhaltebecken
- 2,50% Fahrbahnquerneigung

Sonstiges

- Baugrenze
- Fließrichtung gepl. Mulde
- Fließrichtung Bestand

GANSLÖSER
Ingenieure | Planer | Architekten

Ingenieurbüro Ganslösser GmbH & Co. KG
Robert-Bosch-Str. 1
86381 Krumbach

Fon 07929 / 9620-0
Fax 07922 / 9622-56
info@gansloser.de
http://www.ganslosser.de

Die Unterlage ist urheberrechtlich geschützt. Die Aufbewahrung auf Dritte, die Unterlage im Rahmen der Ausführung einer Ausnahmeregel Nutzung, Verwendung, Vervielfältigung und Weitergabe Ohne Anlauf unserer Genehmigung.

Bearbeitung:	08.03.24	MS
Geprüft:	08.03.24	DT
Freigegeben:	08.03.24	
Projekt:	222.10667.00	
Zeichnung:	Fließwegeanalyse	

Nr.	Art der Änderung	Datum	Zeichen

Fließweganalyse

Stadt Krumbach (Schwaben)
Nattenhauser Str. 5, 86381 Krumbach (Schwaben)

Unterlage / Blatt-Nr.: 2.2

Lageplan Fließwege

Maßstab: 1:250

Erschließung Baugebiet "Am Badweg" in Krumbach (Schwaben)

anerkannt:
(Krumbach (Schwaben))

Hubert Fischer, 1. Bürgermeister
Krumbach (Schwaben), den ...

erzeugt mit ProVI®